
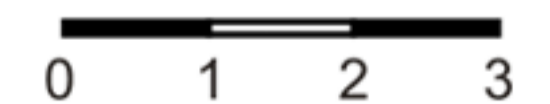
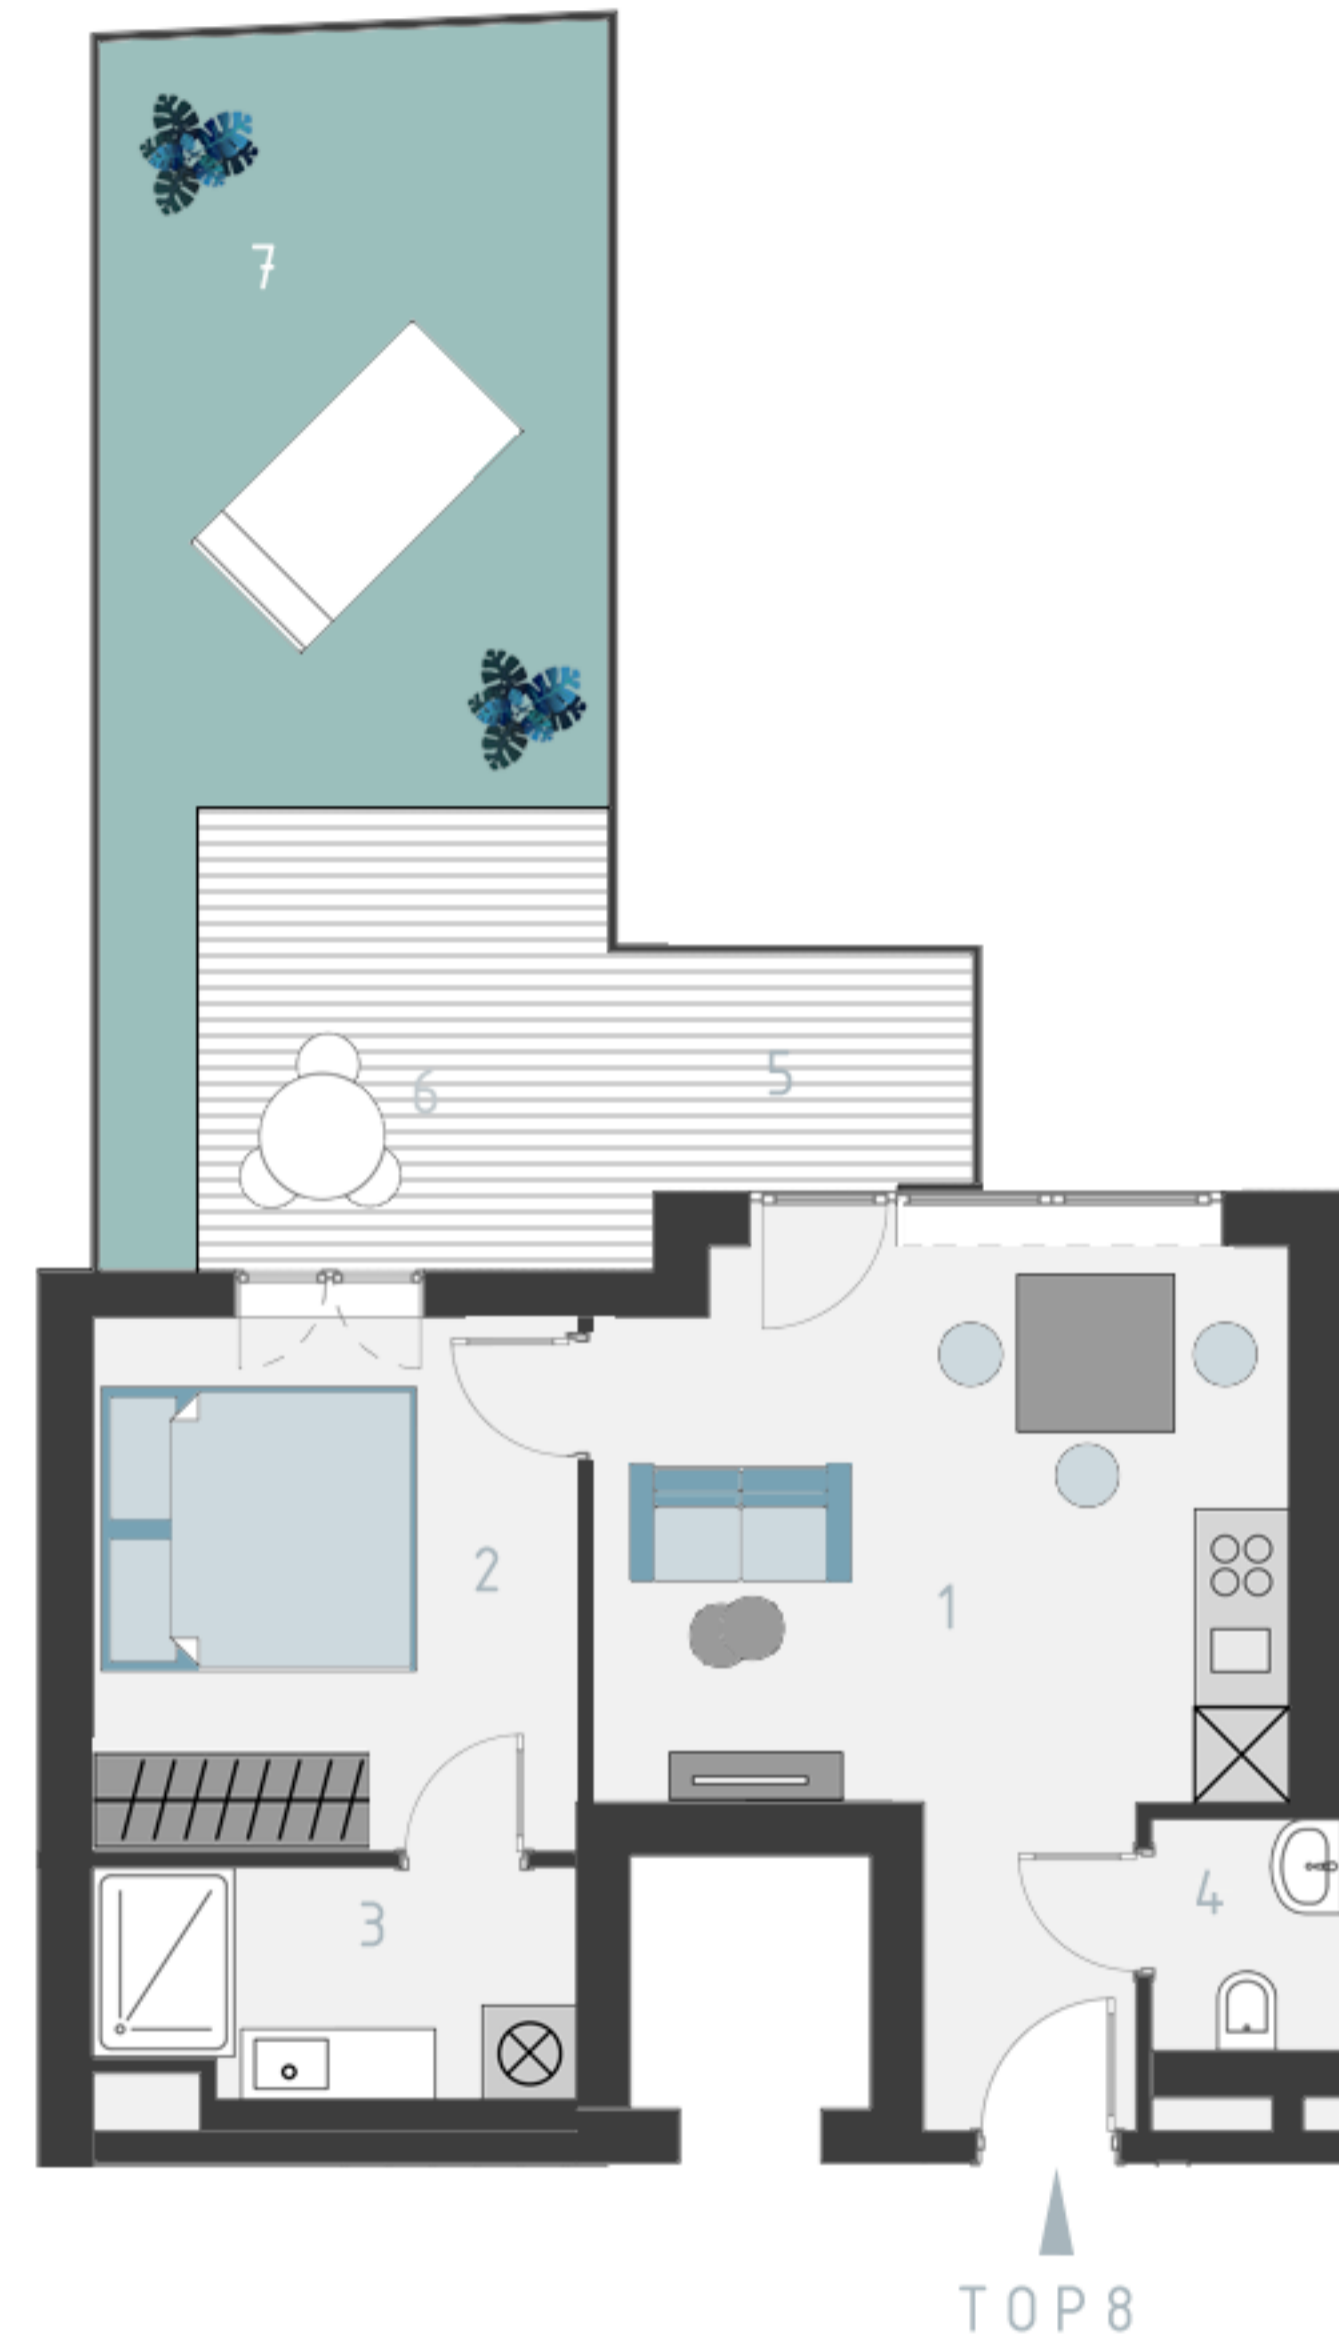


MANU FAKTUR 5

Hartlgasse 5
1.Obergeschoss
Top 8 (Variation)

Wohnfläche	34,86m ²
Balkon	2,79m ²
Terrasse	7,78m ²
Dachgarten	11,29m ²
1. Zimmer mit Kochgelegenheit	19,70m ²
2. Zimmer	9,55m ²
3. Bad	4,14m ²
4. WC	1,47m ²
5. Balkon	2,79m ²
6. Terrasse	7,78m ²
7. Dachgarten	11,29m ²

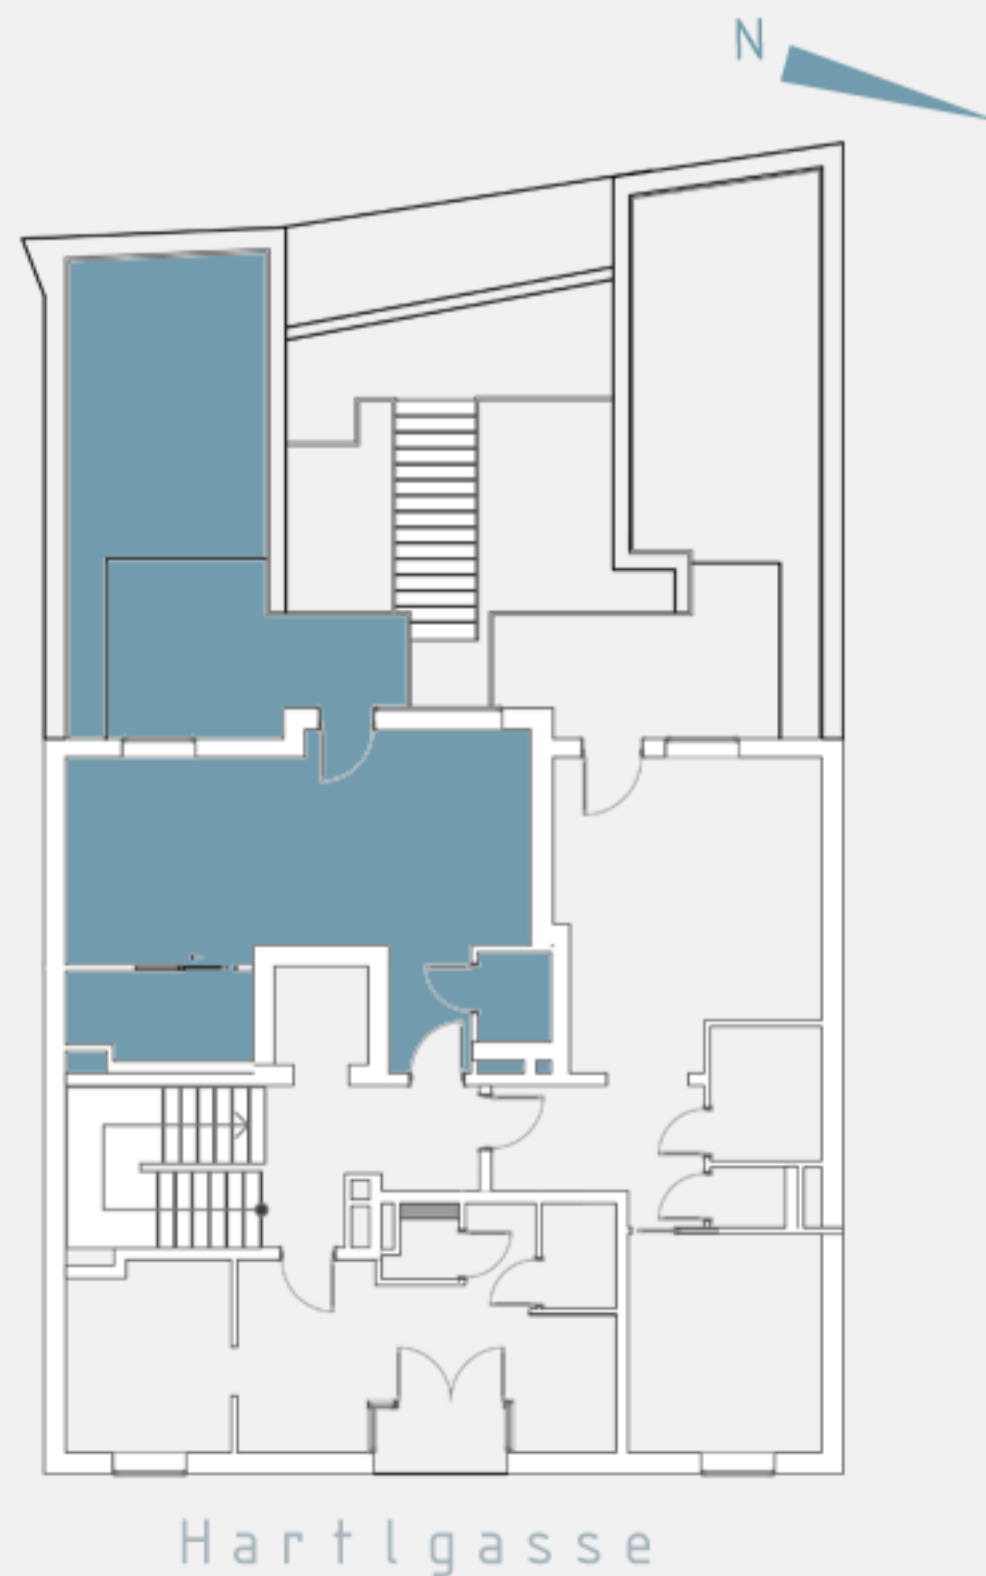

Unverbindliche Grundrissinformation. Druck- und Satzfehler, sowie Irrtümer und bauliche Änderungen vorbehalten. Ausstattung gemäß Baubeschreibung, die dargestellte Möblierung - ausgenommen Dusche, Badewanne, Waschtisch und WC - ist nicht Bestandteil des Lieferumfangs und dient nur als Einrichtungsvorschlag. Alle Quadratmeterangaben sind nach Rohbaumaßen berechnet.