



MANU FAKTUR 5

Hartlgasse 5
1.Dachgeschoss
Top 22

Wohnfläche	51,79m ²
Balkon	10m ²
1. Wohnküche	31,05m ²
2. Bad	5,90m ²
3. WC	1,51m ²
4. Zimmer	13,33m ²
5. Balkon	10m ²

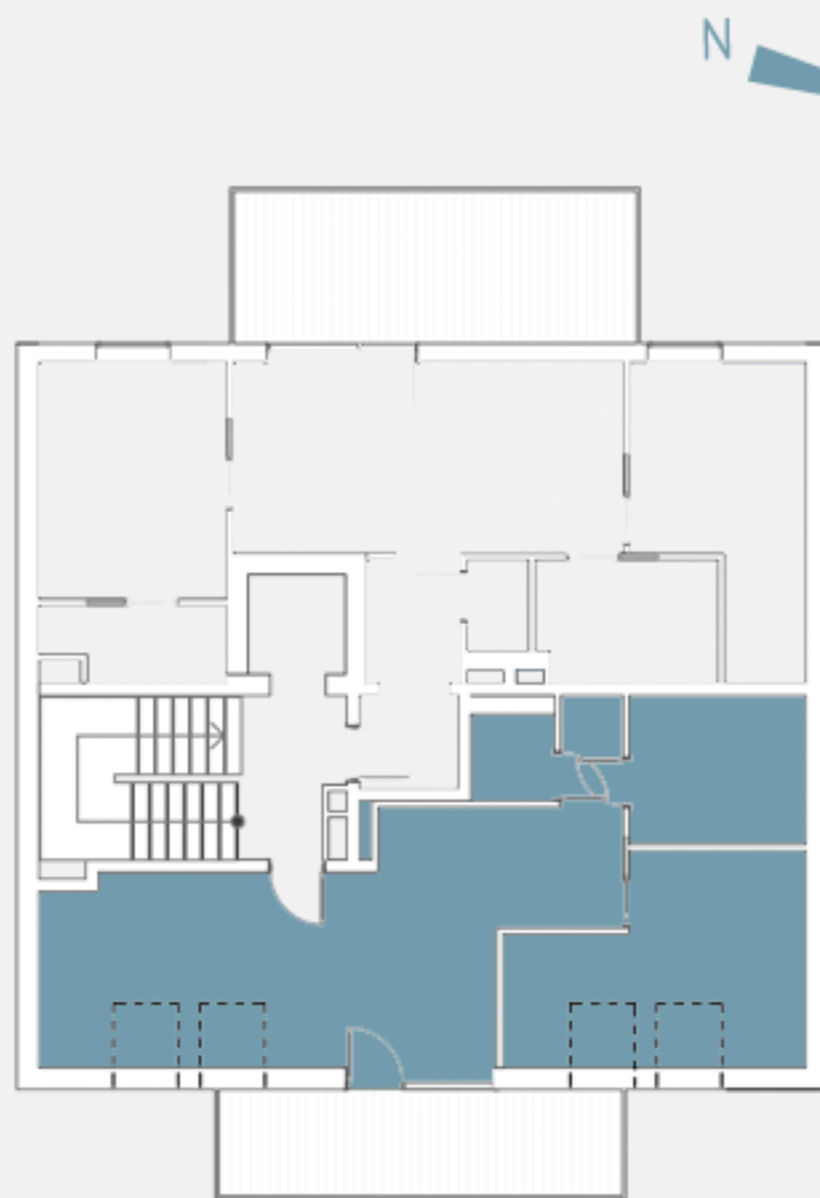

Hartlgasse

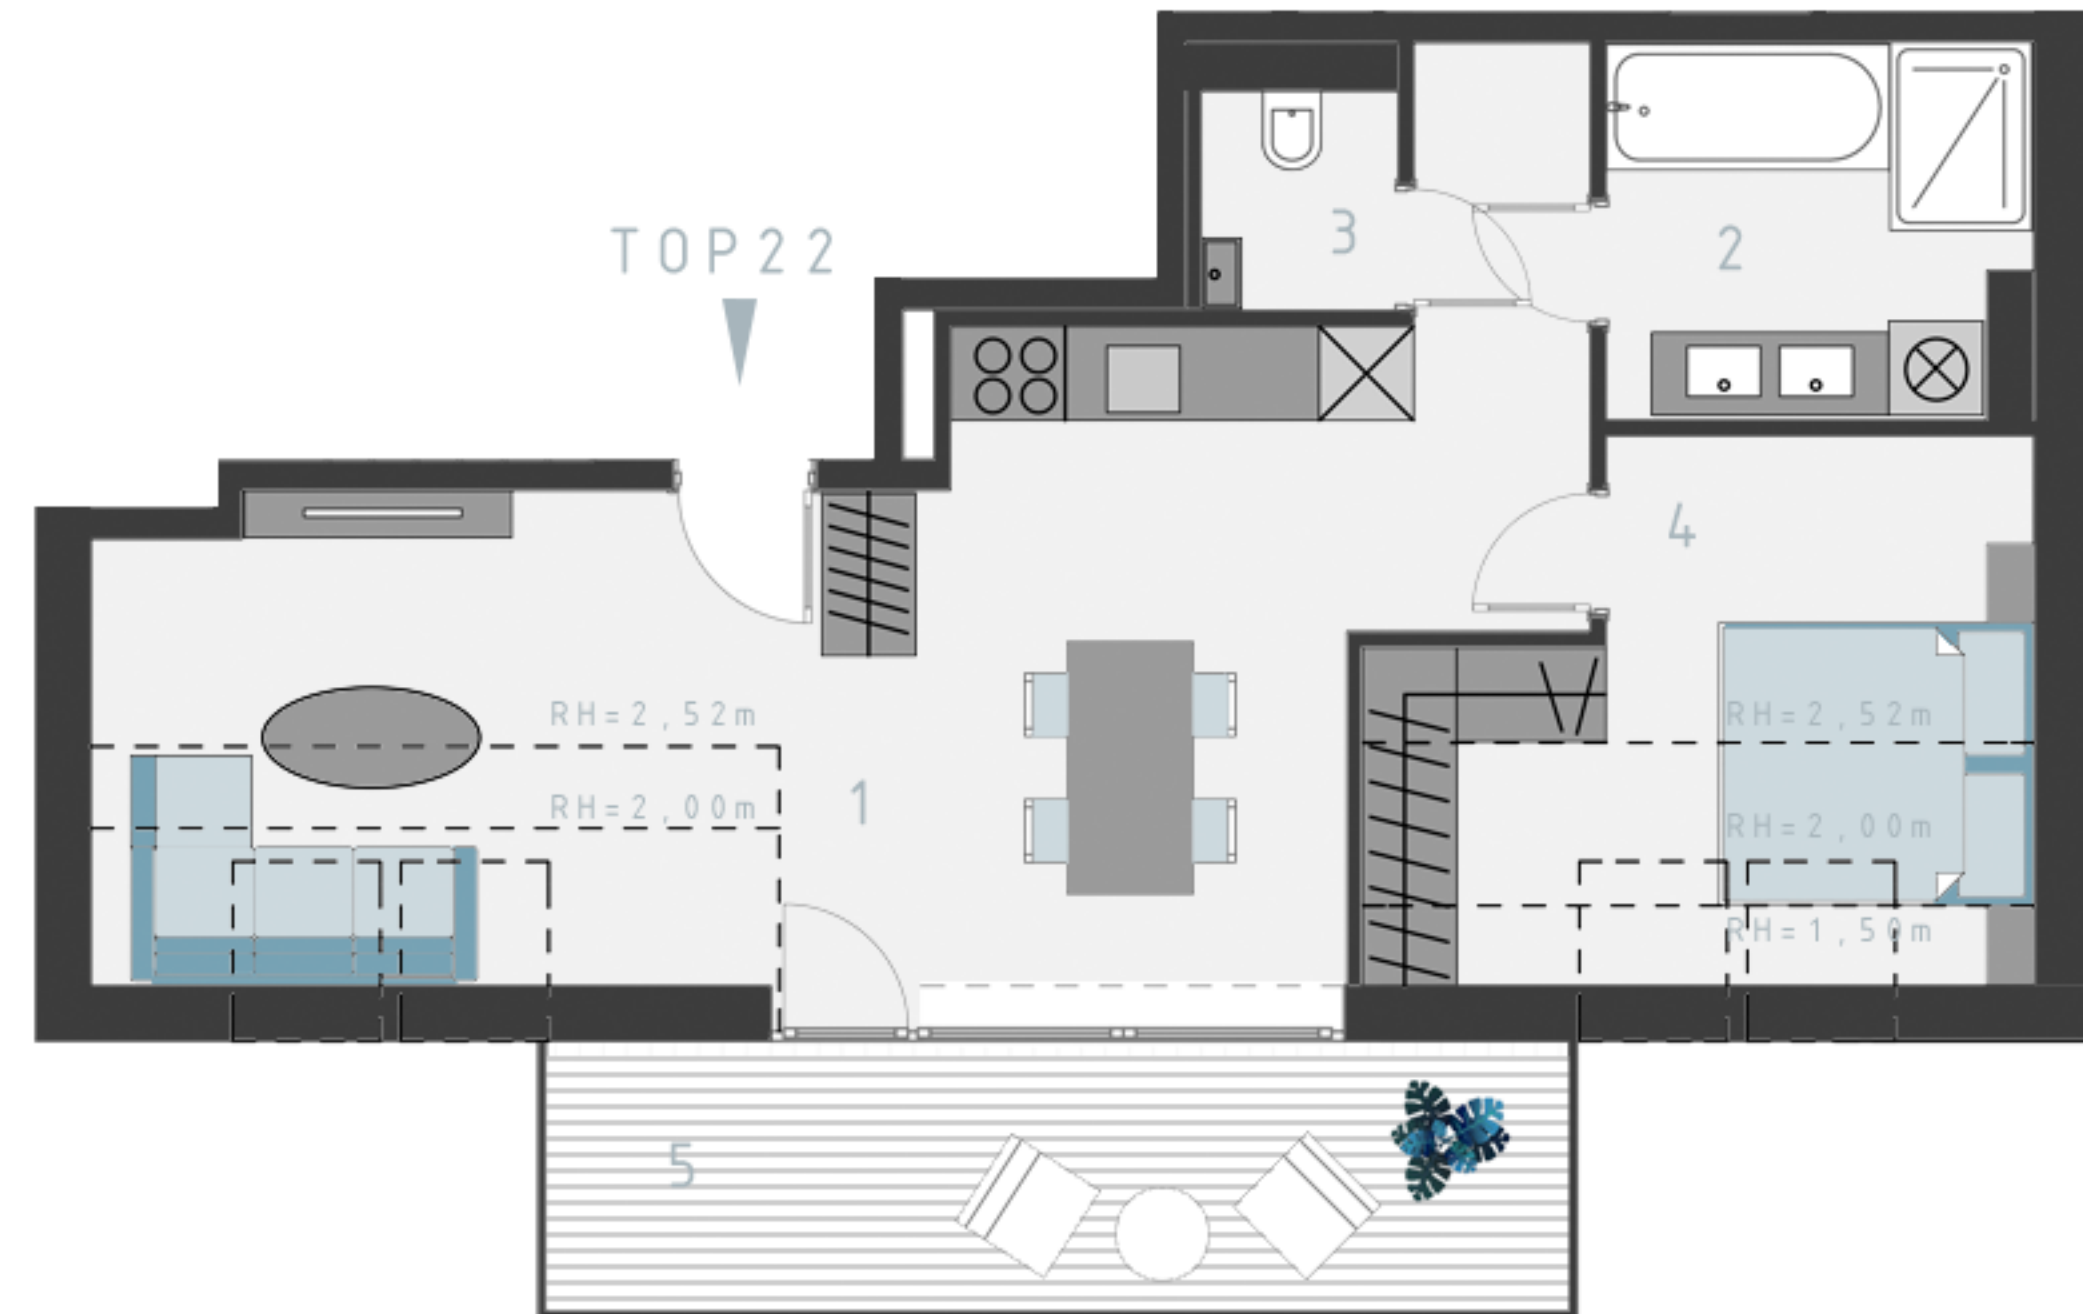

Unverbindliche Grundrissinformation. Druck- und Satzfehler, sowie Irrtümer und bauliche Änderungen vorbehalten. Ausstattung gemäß Baubeschreibung, die dargestellte Möblierung - ausgenommen Dusche, Badewanne, Waschtisch und WC - ist nicht Bestandteil des Lieferumfangs und dient nur als Einrichtungsvorschlag. Alle Quadratmeterangaben sind nach Rohbaumaßen berechnet.

Ein Projekt der
**DIE
WOHN
FREUNDE**