




MANU FAKTUR 5

Hartlgasse 5
Erdgeschoss
Top 7

Wohnfläche	43,87m ²
Balkon	1,76m ²
Terrasse	1,55m ²
<hr/>	
1. Vorraum	3,21m ²
2. Zimmer mit Kochgelegenheit	17,92m ²
3. Bad	4,41m ²
4. WC	1,19m ²
5. Gang	3,81m ²
6. Zimmer	13,33m ²
7. Balkon	1,76m ²
8. Terrasse	1,55m ²

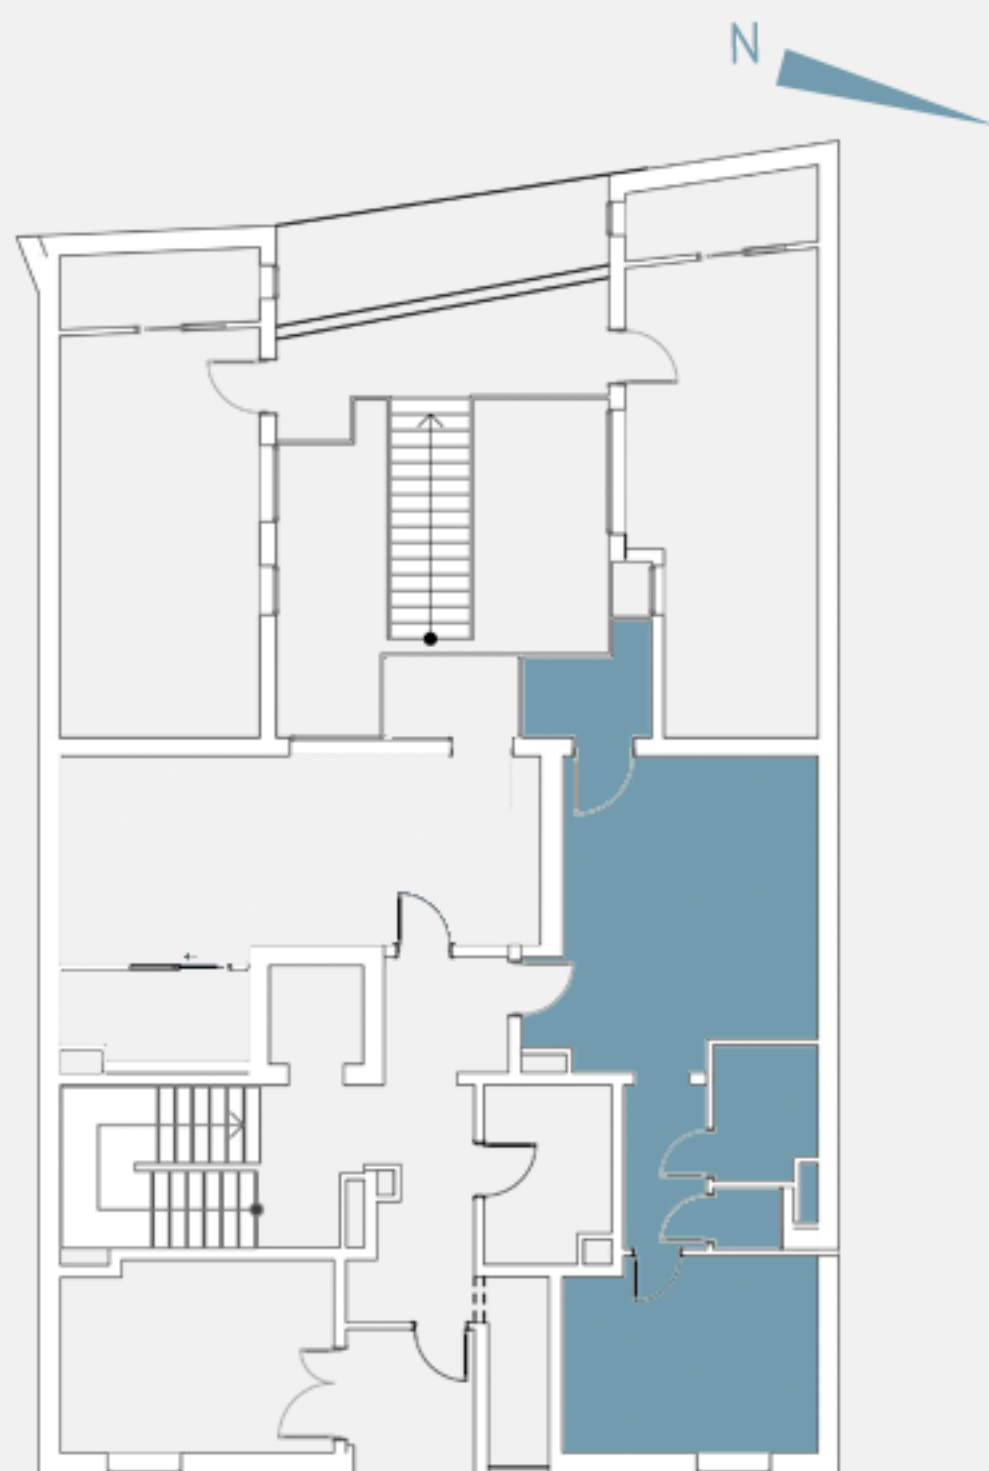

Hartlgasse

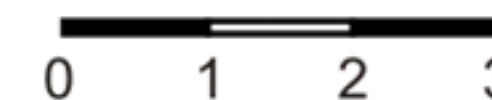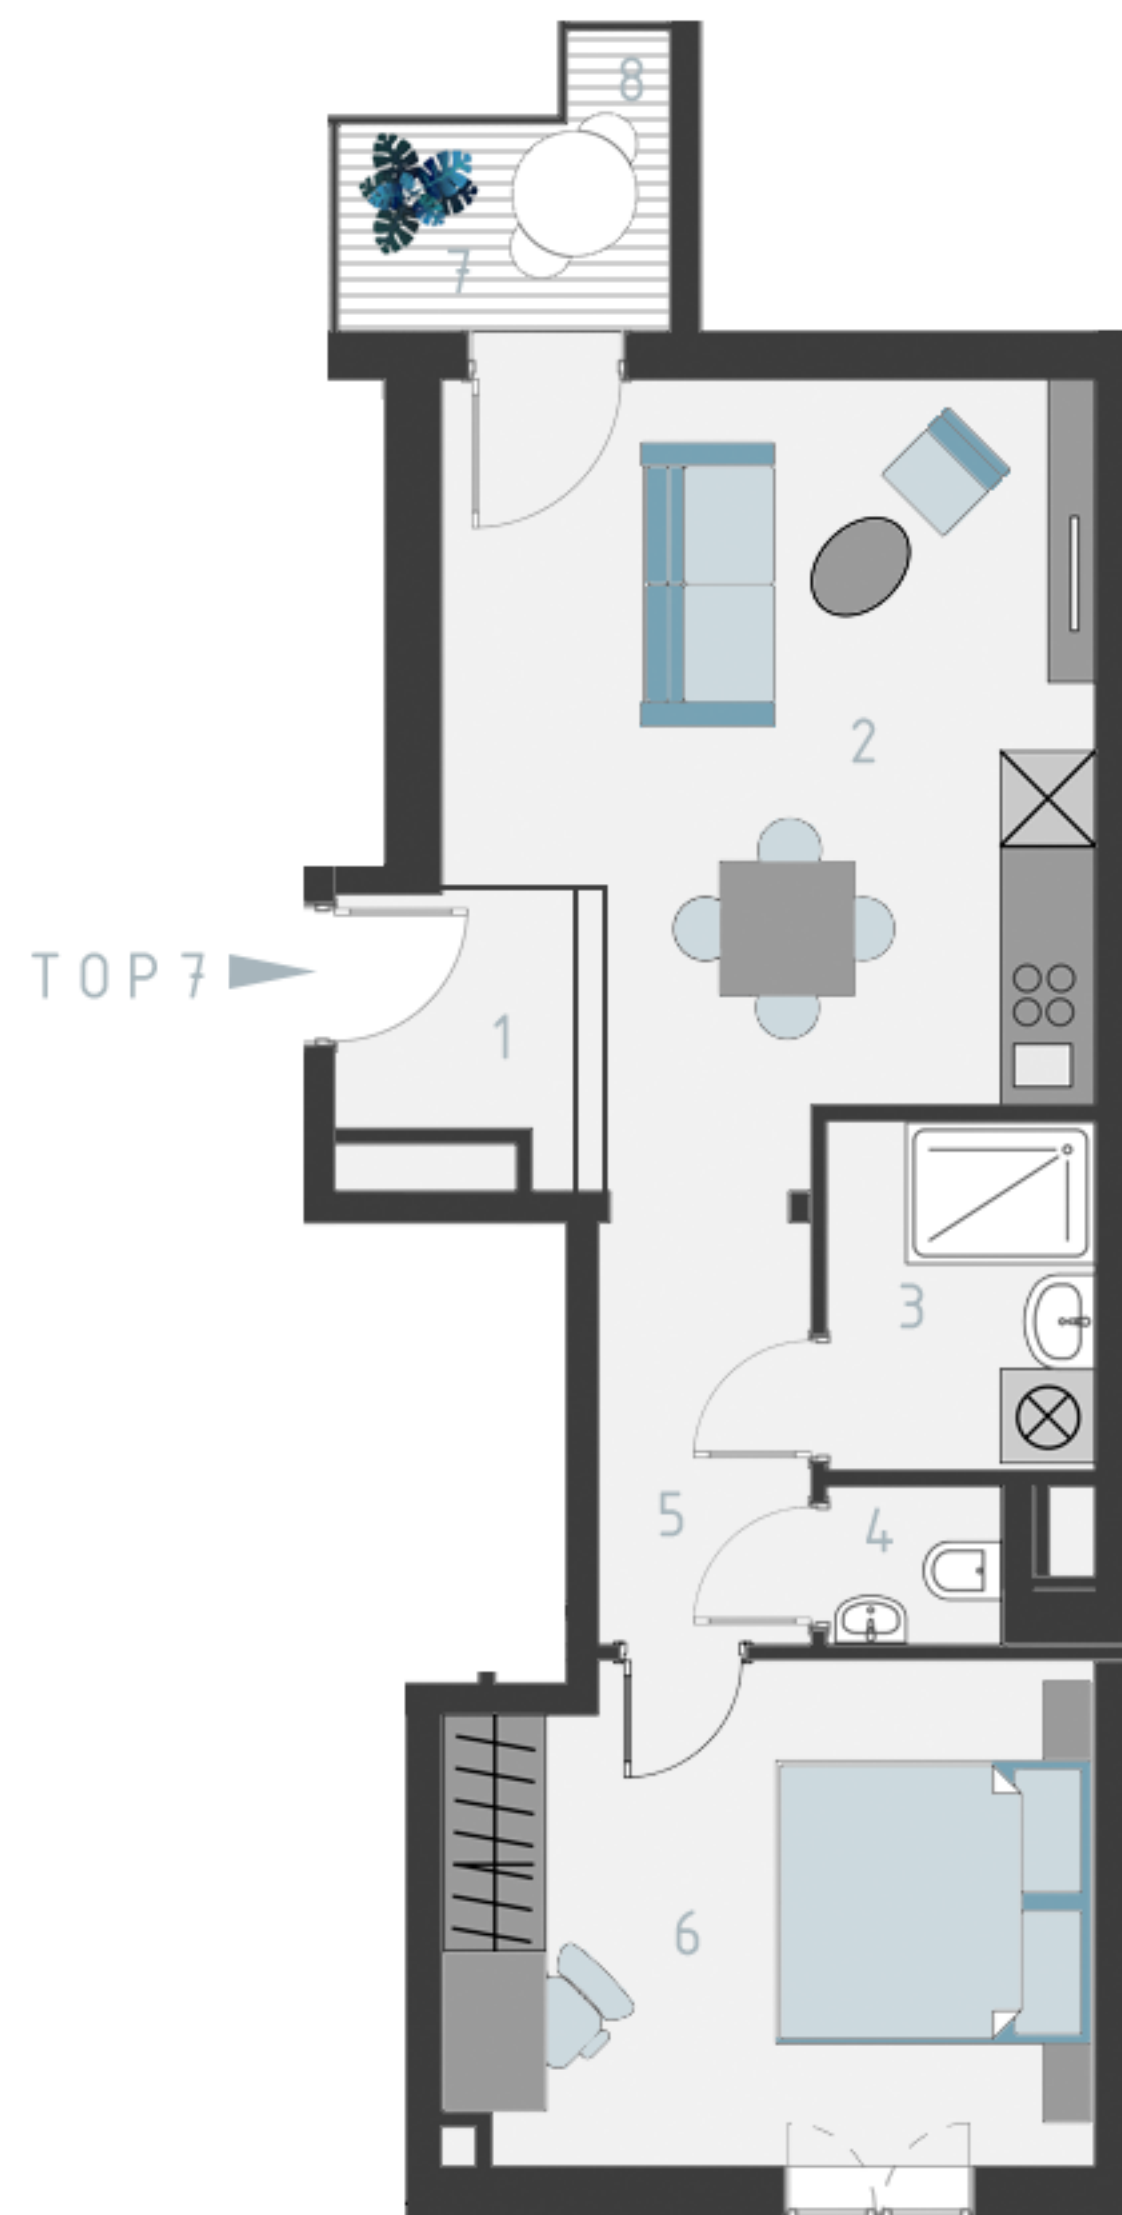

Unverbindliche Grundrissinformation. Druck- und Satzfehler, sowie Irrtümer und bauliche Änderungen vorbehalten. Ausstattung gemäß Baubeschreibung, die dargestellte Möblierung - ausgenommen Dusche, Badewanne, Waschtisch und WC - ist nicht Bestandteil des Lieferumfangs und dient nur als Einrichtungsvorschlag. Alle Quadratmeterangaben sind nach Rohbaumaßen berechnet.

Ein Projekt der
**DIE
WOHN
FREUNDE**