
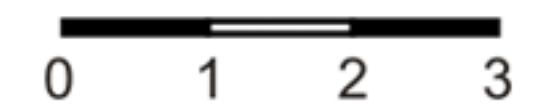
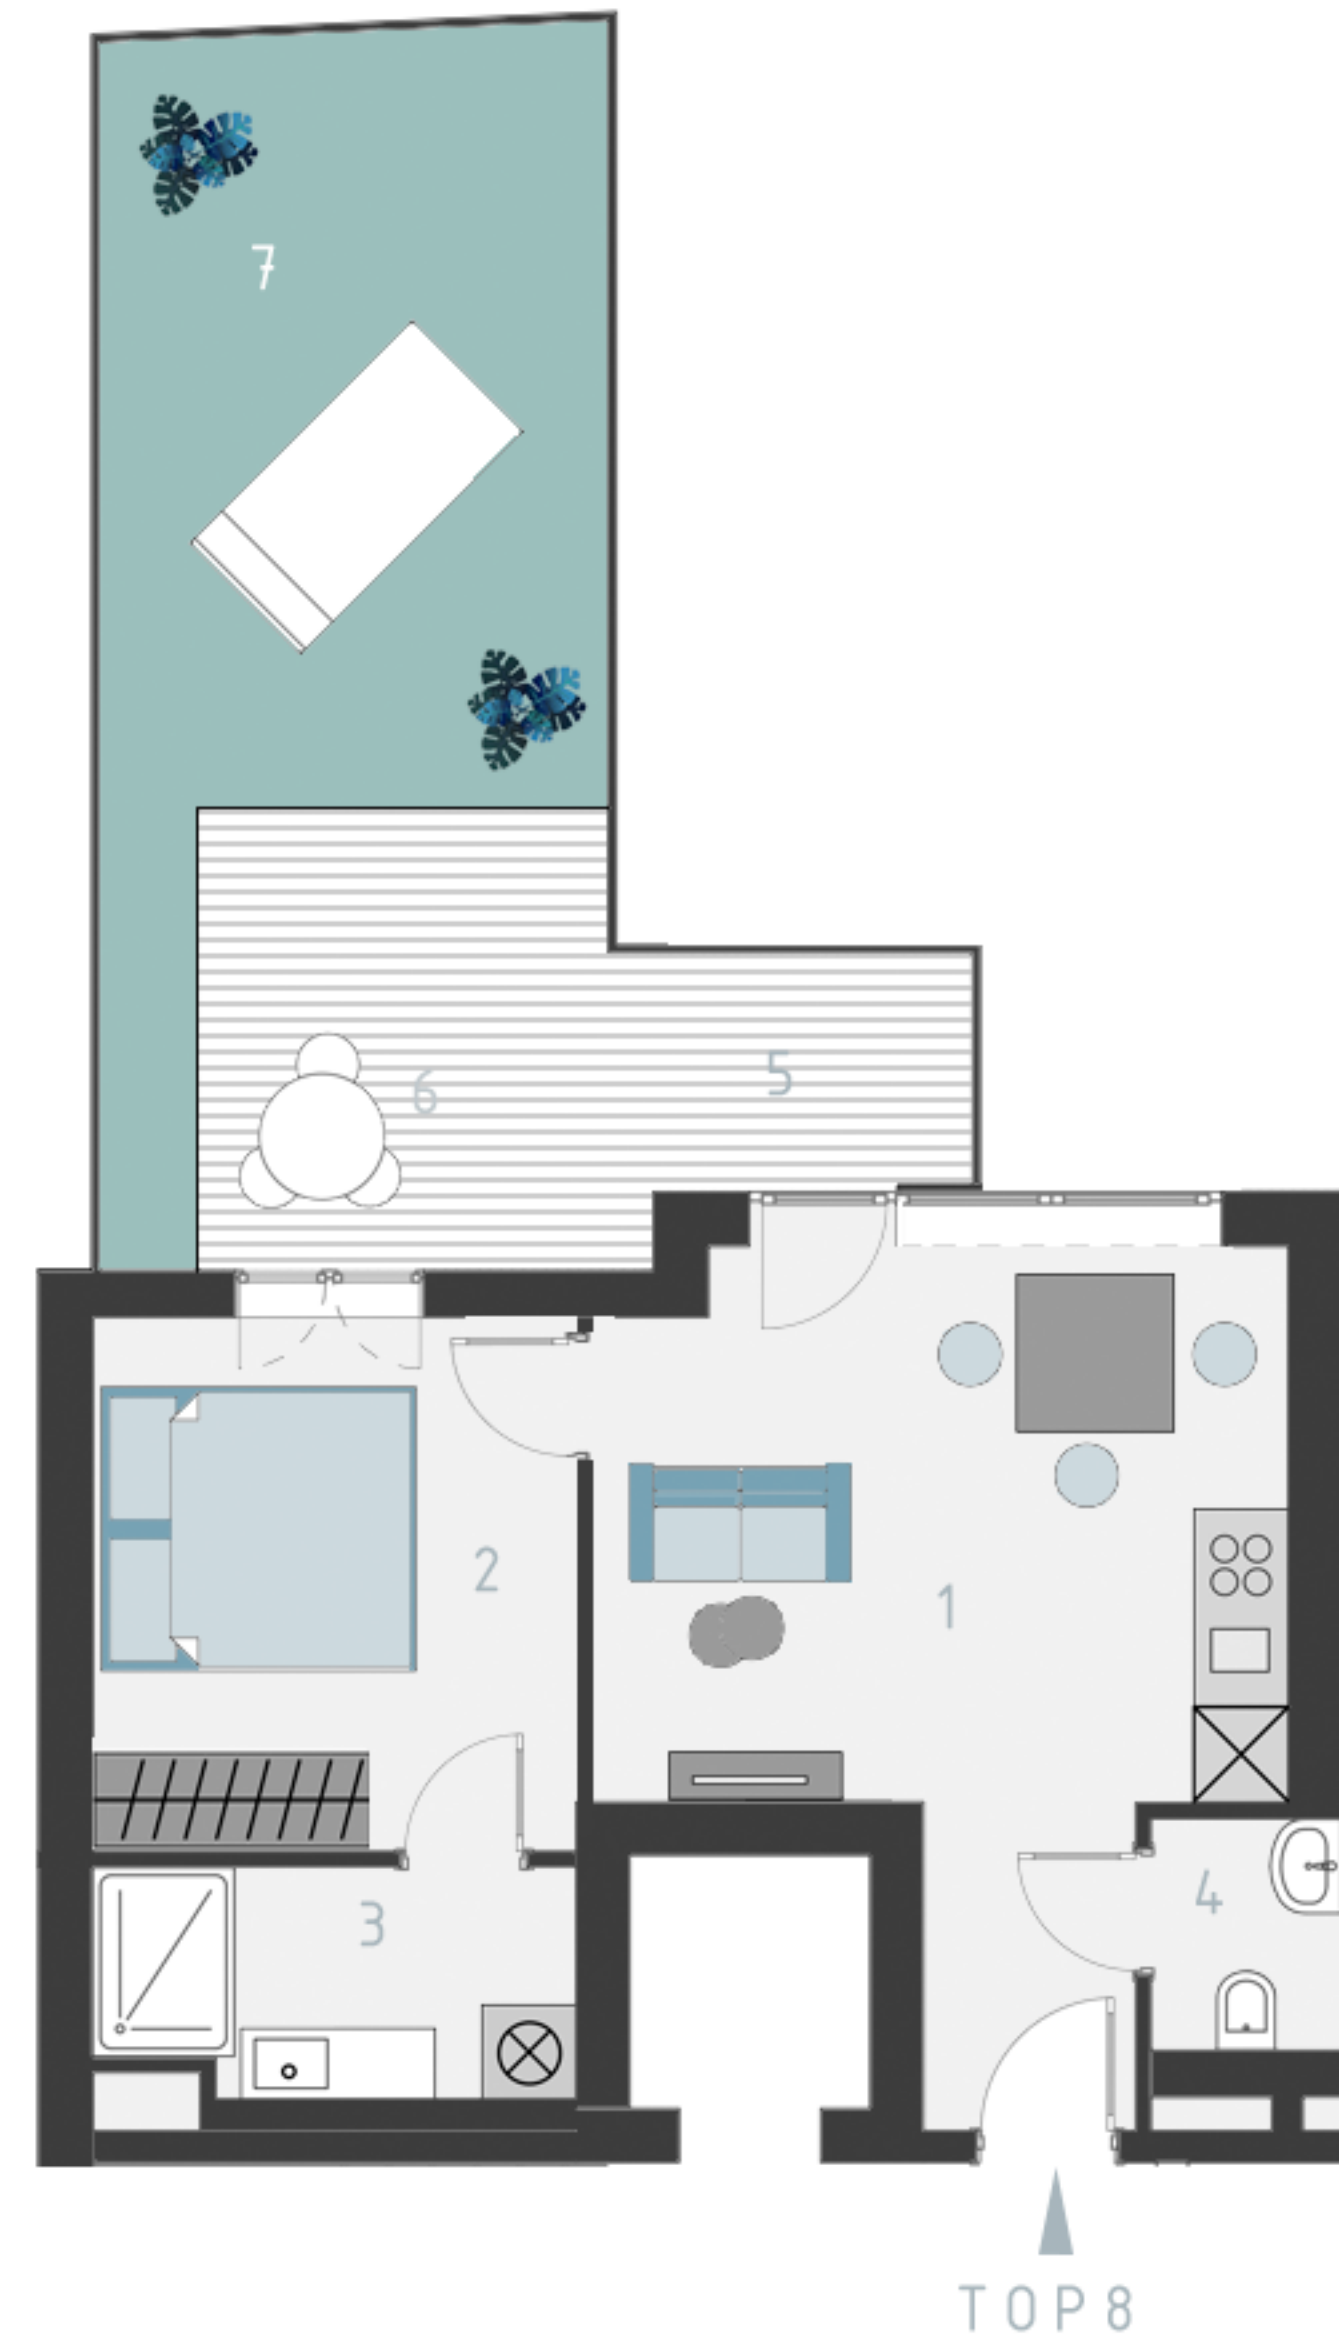


MANU FAKTUR 5

Hartlgasse 5
1.Obergeschoss
Top 8 (Variation)

Wohnfläche	35,68m ²
Balkon	2,95m ²
Terrasse	8,56m ²
Dachgarten	11,44m ²
1. Zimmer mit Kochgelegenheit	20,08m ²
2. Zimmer	10,04m ²
3. Bad	4,02m ²
4. WC	1,54m ²
5. Balkon	2,95m ²
6. Terrasse	8,56m ²
7. Dachgarten	11,44m ²

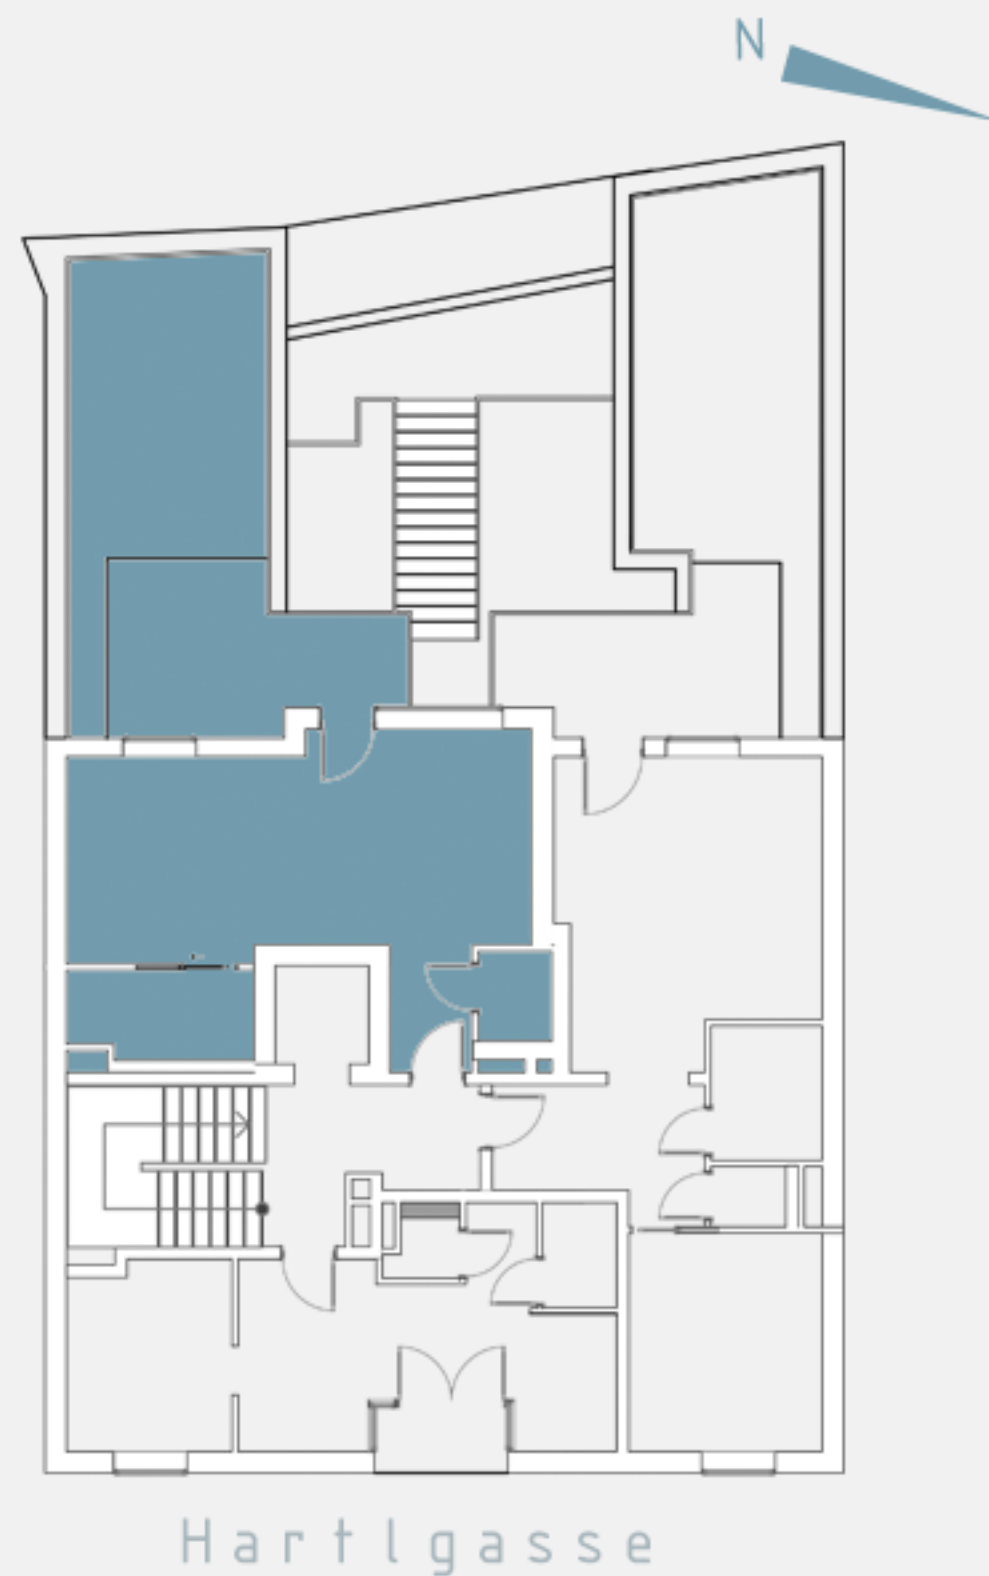

Unverbindliche Grundrissinformation. Druck- und Satzfehler, sowie Irrtümer und bauliche Änderungen vorbehalten. Ausstattung gemäß Baubeschreibung, die dargestellte Möblierung - ausgenommen Dusche, Badewanne, Waschtisch und WC - ist nicht Bestandteil des Lieferumfangs und dient nur als Einrichtungsvorschlag. Alle Quadratmeterangaben sind nach Rohbaumaßen berechnet.